



ΕΦΗΜΕΡΙΣ ΤΗΣ ΚΥΒΕΡΝΗΣΕΩΣ

ΤΗΣ ΕΛΛΗΝΙΚΗΣ ΔΗΜΟΚΡΑΤΙΑΣ

ΤΕΥΧΟΣ ΤΕΤΑΡΤΟ **Αρ. Φύλλου 492**

11 Ιουνίου 1997

ΠΕΡΙΕΧΟΜΕΝΑ

ΑΝΑΔΑΣΩΣΕΙΣ

ΑΠΟΦΑΣΕΙΣ

Άρση αναδάσωσης από έκταση εμβαδού 6.808 τετρ. μέτρ. στη θέση «Γκούρι - Ζη» περιφερείας Δήμου Λαυρίου Ν. Αττικής. 1

ΑΠΑΛΛΟΤΡΙΩΣΕΙΣ

ΑΠΟΦΑΣΕΙΣ

Καθορισμός ορίων αιγιαλού - παραλίας στην κοινότητα Δολών Ν. Μεσσηνίας (Από εκβολές «ΣΑΝΤΟΒΑΣ» μέχρι ακίνητο «Π. ΜΑΝΕΑ»). 2

ΑΝΑΔΑΣΩΣΕΙΣ

ΑΠΟΦΑΣΕΙΣ

Αριθ.1174 (1)

Άρση αναδάσωσης από έκταση εμβαδού 6.808 τετρ. μέτρ. στη θέση «Γκούρι - Ζη» περιφερείας Δήμου Λαυρίου Ν. Αττικής.

Ο ΓΕΝΙΚΟΣ ΓΡΑΜΜΑΤΕΑΣ ΠΕΡΙΦΕΡΕΙΑΣ ΑΤΤΙΚΗΣ

Έχοντας υπόψη:

1. Τις διατάξεις του Ν. 3200/55 «Περί Διοικητικής Αποκεντρώσεως» όπως αυτές τροποποιήθηκαν μεταγενέστερα με τις διατάξεις του Ν.Δ. 532/70.

2. Τις διατάξεις των Ν. 2218/94, 2240/94 (άρθρο 4) και 2273/94 (άρθρο 14 παρ. 5) «Για τη Νομαρχιακή Αυτοδιοίκηση» καθώς και τις διατάξεις του Ν. 2399/96 (άρθρ. 14 παρ. 1 και 2).

3. την αριθμ. 20068/29.4.1996 τηλετυπική διαταγή του Υπουργείου Εσωτερικών.

4. Την αριθμ. 982, 956/16.5.1996 διαταγή της Περιφέρειας Αττικής.

5. Τις διατάξεις του άρθρου 44 παρ. 1 του Ν. 998/79 «Περί προστασίας των δασών και των δασικών εν γένει εκτάσεων της Χώρας».

6. Την υπ' αριθμ. 160417/1180/8.7.1980 διαταγή του Υπουργείου Γεωργίας «Περί οδηγιών για τις αναδασωτέες εκτάσεις».

7. Την υπ' αριθμ. 4435/9.12.93 (ΦΕΚ 1498) 17.12.1993 τ. Δ' απόφαση του Νομάρχη Ανατολικής Αττικής, με την οποία κηρύχθηκε αναδασωτέα, λόγω πυρκαϊάς έκταση 3.600 στρ. στις θέσεις Σούνιο, Βίγκλα, Γελαδόγκρεμο, Ανάληψη κ.λπ. Περιφερείας Δήμου Λαυρίου.

8. Το υπ' αριθμ. 61562/364/14.2.1997 έγγραφο του Υπουργείου Γεωργίας (Δ/νσης Προστασίας Δασών και Δ. Π. - του τμήματος Νομικών Υποθέσεων, το οποίο εκδόθηκε ύστερα από την 6.5.1996 αίτηση του Αθανασίου Κ. Γούλα και από το οποίο προκύπτει ότι η έκταση στη θέση «Γκούρι - Ζη Σουνίου» Περιφερείας Δήμου Λαυρίου, η οποία με την υπ' αριθμ. 6192/1995 οριστική και τελεσίδικη απόφαση του Εφετείου Αθηνών αναγνωρίσθηκε κατ' έναντι του Ελληνικού Δημοσίου, ως αγρός ανήκον στον ανωτέρω αιτούντα, ήταν μέχρι το έτος 1978 μη δασική έκταση και μετά το έτος αυτό, εγκαταστάθηκε σ' αυτόν τεχνιτή δασική φυτεία, ύστερα από αναδασωτικές εργασίες που έγιναν στην περιοχή από τη Δ/νση Αναδασώσεων Αττικής.

9. Την υπ' αριθμ. 1369/21.4.1997 αναφορά του δασαρχείου Λαυρίου από την οποία προκύπτει ότι η ως άνω αναγνωρισθείσα ως αγρός έκταση του Αθανασίου Κ. Γούλα είναι εμβαδού 15.330 τ.μ. κατά το συνοδεύον αυτήν τοπογραφικό διάγραμμα, κλίμακος 1:5000 και ένα μέρος εμβαδού 6.808 τ.μ. περιλαμβάνεται στην ανωτέρω κηρυχθείσα ως αναδασωτέα έκταση των 3.600 στρ.

10. Το γεγονός ότι η εγκατασταθείσα στην ως άνω έκταση των 15.330 τ.μ. τεχνητή δασική φυτεία έγινε από την Δασική Υπηρεσία, καθό χρόνον η εν λόγω έκταση ήταν επίδικη και μέχρι σήμερα δεν κινήθηκε η διαδικασία της αναγκαστικής απαλλοτρίωσης της έκτασης αυτής, αποφασίζουμε:


Αίρουμε την αναδάσωση από έκταση εμβαδού έξι χιλιάδων οκτακοσίων οκτώ (6.808) τερ. μέτρ. η οποία μέχρι το έτος 1978 ήταν μη δασική και αποτελεί τμήμα μεγαλύτερης έκτασης συνολικού εμβαδού 15.330 τετρ. μέτρ. η οποία με την υπ' αριθμ. 6192/95 οριστική και τελεσίδικη απόφαση του Εφετείου Αθηνών, αναγνωρίσθηκε και έναντι του Ελληνικού Δημοσίου ως αγρός του Αθανασίου Κ. Γούλα.

Η έκταση αυτή των έξι χιλιάδων οκτακοσίων οκτώ

(6.808) τερ. μέτρ. εμφαίνεται με τα στοιχεία Α-Β-Γ-Δ-Ζ-Η-Θ-Ι-Κ-Λ-Μ-Μ΄-Μ΄΄-Α΄΄-Α΄-Α στο από 21.4.1997 Τοπογραφικό Διάγραμμα του Δασολόγου Δημητρίου Νάκου, που θεωρήθηκε την ίδια ως άνω ημερομηνία από τον αναπληρωτή Δασάρχη Λαυρίου Φοίβο Θεοδώρου, και αποτελεί αναπόσπαστο μέρος της παρούσας.

Η παρούσα να δημοσιευθεί στην Εφημερίδα της Κυβερνήσεως.

Αγία Παρασκευή, 23 Μαΐου 1997
Με εντολή Γεν. Γραμ. Περιφ.
Ο Προϊστάμενος της Περ/κής Δ/σης
ΒΑΣΙΛΕΙΟΣ ΚΕΠΕΝΟΣ

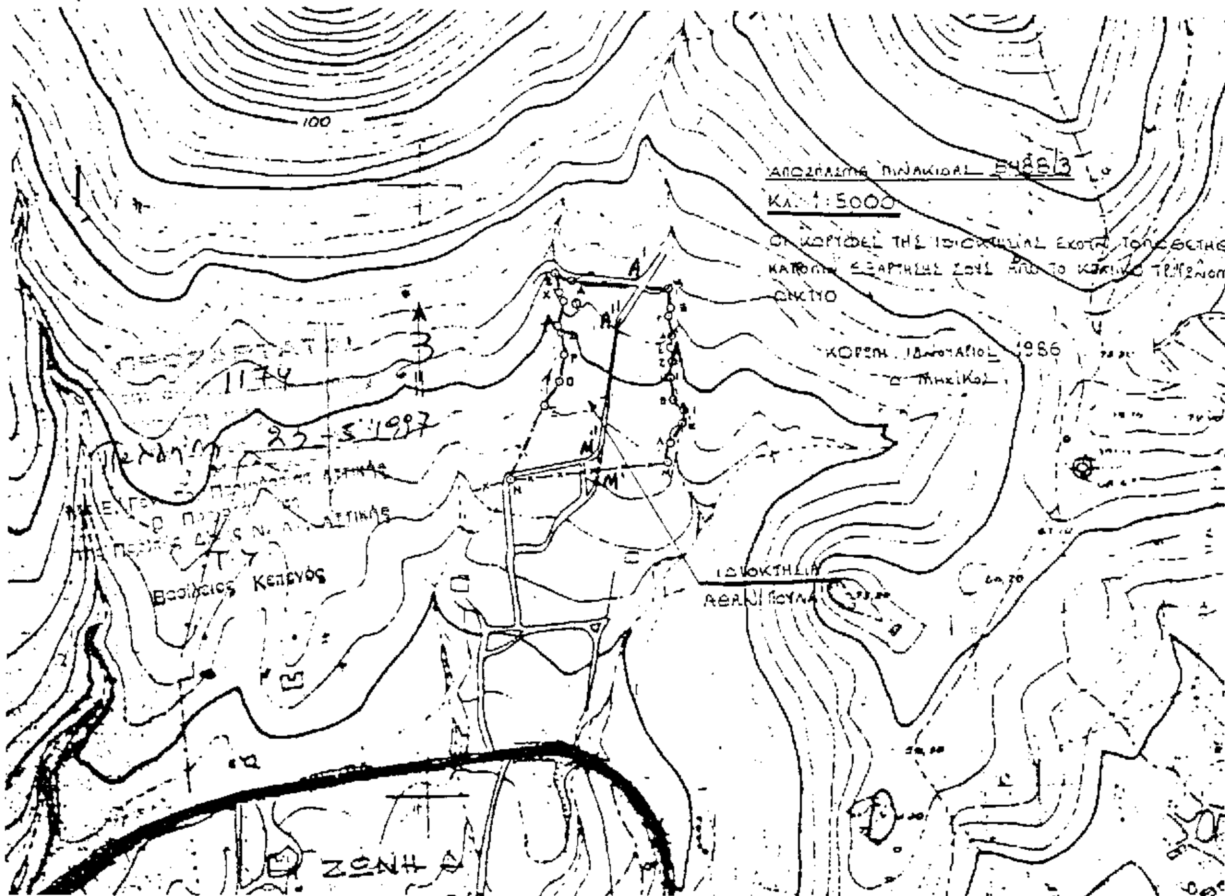

ΥΠΟΜΝΗΜΑ

Εκταση με στοιχεία ΜΛΚΙΘΗΖΕΔΓΑΒ'Α'ΩΨΧΦΥΤΣΡΠΟΞΝΜ συνολικού εμβαδού 15330 τ.μ. στη θέση Γκουρι - Ζη περιοχής Δήμου Λαυρίου όπως αυτή αποτυπωνεται στο από Ιαν 1986 σχεδιαγραμμα του Μηχανικου Σερ. Κολλια σε πινακιδα ΓΥΣ κλιμακας 1/5000 αναγνωρισθεισα ως ιδιωτικη σύμφωνα με την 6192/1995 απόφαση Εφετείου Αθηνων και η οποία σύμφωνα με την αρθμ.17/1996 Βεβαιωση του Αρείου Πάγου έχει καταστεί τελεσίδικη.

Ο ΣΥΝΤΑΞΑΣ
ΛΑΥΡΙΟ 21-4-1997

ΝΑΚΟΣ ΔΗΜΗΤΡΙΟΣ
ΔΑΣΟΛΟΓΟΣ

ΘΕΩΡΗΤΑΙ & ΕΠΙΣΥΝΑΠΤΕΤΑΙ ΣΤΗΝ ... ΑΛΛΗΛΟΓΡΑΦΙΑ ΜΑΣ
ΛΑΥΡΙΟ 21-4-1997
Ο ΔΑΣΑΡΧΗΣ αα

Φοίβος Θεοδώρου
Δασολόγος

23-5-97

Θεοδώρα Ελ... Βλάχου
Δασολόγος

ΑΠΑΛΛΟΤΡΙΩΣΕΙΣ

ΑΠΟΦΑΣΕΙΣ

Αριθμ. ΑΠΔ64 (2)

Καθορισμός ορίων αιγιαλού - παραλίας στην κοινότητα Δολών Ν. Μεσσηνίας (Από εκβολές «ΣΑΝΤΟΒΑΣ» μέχρι ακίνητο» Π. Μανεα»).

Ο ΑΝΑΠΛ. ΠΕΡ/ΚΟΥ Δ/ΝΤΗ Ν. ΜΕΣΣΗΝΙΑΣ

Έχοντας υπόψει:

1. Τις διατάξεις των άρθρων 1 μέχρι και 7 του Α.Ν. 2344/1940 περί Αιγιαλού και παραλίας όπως τροποποιήθηκαν και συμπληρώθηκαν με τις διατάξεις του άρθρου 13 του Ν. 1078/80 και του άρθρου 23 του Ν.1337/1983.

2. Τις διατάξεις του άρθρου 100 του Π.Δ. 284/1988 (ΦΕΚ 128/14.6.88 τεύχος Δ'), περί Οργανισμού του Υπουργείου Οικονομικών.

3. Την από 17.1.1997 έκθεση της επιτροπής καθορισμού των ορίων αιγιαλού και παραλίας που διεπίστωσε τα όρια αιγιαλού και καθόρισε τα όρια παραλίας στην περιοχή, επί του από 3.8.1995 διαγράμματος, τριών (3) πινακίδων, που συνέταξε το Τμήμα Τοπογρα-Εφαρμογών-Κτηματολογίου και Χαρτογραφήσεων της Ν.Α. Μεσσηνίας, θεώρησε κατά την αυτή ημερομηνία ο Προϊστάμενος Αντώνιος Ωφρονάς και συνοδεύει την έκθεση.

4. Την σύμφωνη γνώμη του Γενικού Επιτελείου Ναυτικού, όπως αυτή έχει διατυπωθεί, δια του υπ' αριθμ. Πρωτ. Φ.544.5/220/97/Σ.494/30.4.1997/Γ.Ε.Ν./Α2/ΙVβ εγγράφου.

5. Τις διατάξεις του άρθρου 1 παρ. 1 του Ν.3200/1955 περί διοικητικής αποκεντρώσεως σε συνδιασμό με τις διατάξεις του από 28.6.1955 Διατ/τος περί εξαιρέσεως από της κατά το άρθρο 1 παρ. 1 του Ν. 3200/1955 αρμοδιότητας των Νομαρχών αντικειμένων τινων αρμοδιότητας του Υπουργού Οικονομικών, του Β.Δ. 704/1970, του Π.Δ. 71/1984 σχετικού με τη μεταβίβαση αρμοδιοτήτων τινων του Υπουργού Οικονομικών στους Νομάρχες και στις περιφερειακές Αρχές διανομαρχιακού επιπέδου.

6. Τις διατάξεις του Ν.2218/1994, άρθρο 39, παρ. 2, όπως τροποποιήθηκε με την παρ. 7 του άρθρου 6 του Ν.2240/1994.

7. Την διάταξη της παρ. 6 του άρθρου 52 του Ν. 2218/1994, όπως αντικαταστάθηκε με την παρ. 7 του Ν. 2240/1994, διά της οποίας οι αρμοδιότητες του Υπουργού Οικονομικών, οι οποίες ανήκαν ή είχαν μεταβιβαστεί μέχρι τη δημοσίευση του Νομού αυτού στους Νομάρχες, ανήκουν στον Περιφερειακό Διευθυντή.

8. Το άρθρο 19 παρ. 5α του Ν.2344/95, αποφασίζουμε:

Την επικύρωση της από 17.1.97 έκθεσης της επιτροπής του άρθρου 100 του Π.Δ. 284/1988, καθώς και του από 3.8.1995 διαγράμματος, κλίμακας 1:500 το οποίο τη συνοδεύει και επί του οποίου, η εν λόγω επιτροπή, με κόκκινη πολυγωνική γραμμή οριοθέτησε τα όρια του αιγιαλού και με κίτρινη πολυγωνική γραμμή τα όρια της παραλίας.

Η παρούσα απόφαση μαζί με την τα προαναφερόμενα, έκθεση και διάγραμμα, να δημοσιευθούν στην Εφημερίδα της Κυβερνήσεως.

Καλαμάτα, 22 Μαΐου 1997

Με εντολή Γεν. Γραμ. Περιφ.

Ο Αναπληρωτής Περ/κού Δ/ντή

ΜΙΧΑΛΗΣ Δ. ΚΑΤΣΙΚΕΑΣ

ΕΚΘΕΣΗ ΕΠΙΤΡΟΠΗΣ
ΚΑΘΟΡΙΣΜΟΥ ΟΡΙΩΝ ΑΙΓΙΑΛΟΥ ΚΑΙ ΠΑΡΑΛΙΑΣ
ΣΤΗΝ ΠΕΡΙΟΧΗ ΚΟΙΝ. ΔΟΛΩΝ Ν. ΜΕΣΣΗΝΙΑΣ
ΑΠΟ ΕΚΒΟΛΩΝ «ΣΑΝΤΟΒΑΣ» ΜΕΧΡΙ
ΑΚΙΝΗΤΟΥ ΜΑΝΕΑ

Η υπογεγραμμένη επιτροπή, αρμόδια για τον καθορισμό ορίων αιγιαλού και παραλίας, αποτελούμενη από τους:

1. Ηλιόπουλο Γεώργιο Προϊστάμενο της Κτηματικής Υπηρεσίας Ν., Μεσσηνίας.

2. Παπανικολάου Νικόλαο, Αντιπλοίαρχο Λ.Σ. Λιμενάρχη Καλαμάτας.

3. Βλάχο Γεώργιο Τοπογράφο Μηχ/κό της Κτηματικής Υπηρεσίας Ν. Μεσσηνίας, μεταβήκαμε την 17.1.1997 ημέρα Παρασκευή στην παραλιακή περιοχή Κοινότητας Δολών Ν. Μεσσηνίας για διενέργεια αυτοψίας με σκοπό την οριοχάραξη αιγιαλού και παραλίας, σε συνέχεια της από 6.3.1996 αυτοψίας μας στην αυτή περιοχή, κατόπιν της οποίας υπεβλήθη προς το ΓΕΝ/ΑΖ η αρχικής μας πρόταση.

Αφού λάβαμε υπόψει:

1. Τις διατάξεις του Α.Ν. 2344/1940 «περί αιγιαλού και παραλίας» άρθρα 1 έως και 7.

2. Τις διατάξεις του Α.Ν. 263/68 και του Ν. 1337/1983.

3. Το άρθρο 100 του Π. Δ/τος 284/88.

4. Την κοινή Υπουργική απόφαση 0208/181/1982/ΦΕΚ 214/Β.

5. Το από 3.8.1995 Τοπογραφικό διάγραμα κλίμακας 1:500, τριών (3) πινακίδων περιοχής, που συνέταξε το Τμήμα Τοπογραφικών Εφαρμογών - Κτηματολογίου και χαρτογραφήσεων της Ν.Α. Μεσσηνίας.

6. Την περί αιγιαλού διοικητική πρακ/κή και δικαστική νομολογία.

7. Τη διαμόρφωση της περιοχής.

8. Τη σχηματισθείσα αντίληψη περί μεγίστων πλήν συνήθων αναβάσεων των κυμάτων.

9. Το γεγονός ότι με την υφιστάμενη σήμερα κατάσταση δεν εξυπηρετούνται οι σκοποί του άρθρου 7 παρ. 1 του Α.Ν. 2344/1940 και ως εκ τούτου η επιτροπή θεωρεί επιβεβλημένη τη δημιουργία ζώνης παραλίας πλάτους δέκα (10) μέτρων.

10. Το Φ. 544.5/546/96/Σ.1190/16.9.96 έγγραφο του ΓΕΝ/Α2/ΙV.

11. Την από 18.10.1996 αίτηση της Βασιλικής Παπουτσή, με την οποία αιτείται τον καθορισμό της γραμμής αιγιαλού κατά τι εξώτερον της ιδιοκτησίας της προ των κορυφών Α20-Α21 της αρχικής μας προτάσεως, καθορίζουμε:


Α. Δια ερυθράς γραμμής Α1, Α2, Α3, ...Α28, Α29, (29) συνολικώς σημείων (κορυφών) τη γραμμή του αιγιαλού.

Β. Δια κίτρινης πολυγωνικής γραμμής Κ1, Κ2, Κ3, ...Κ28, Κ29 (29) συνολικώς σημείων (κορυφών) τη γραμμή παραλίας.

Γ. Δεν διαπιστώθηκε ύπαρξη παλαιού αιγιαλού, κατά τα οριζόμενα υπό του άρθρου 2 παρ. 3 του Α.Ν. 2344/1940 και της υπ' αριθμ. 207/1994 γνωμοδοτήσεως του Ν.Σ.Κ.

Η ΕΠΙΤΡΟΠΗ

Γ. ΗΛΙΟΠΟΥΛΟΣ Ν. ΠΑΠΑΝΙΚΟΛΟΠΟΥΛΟΣ Γ. ΒΛΑΧΟΣ

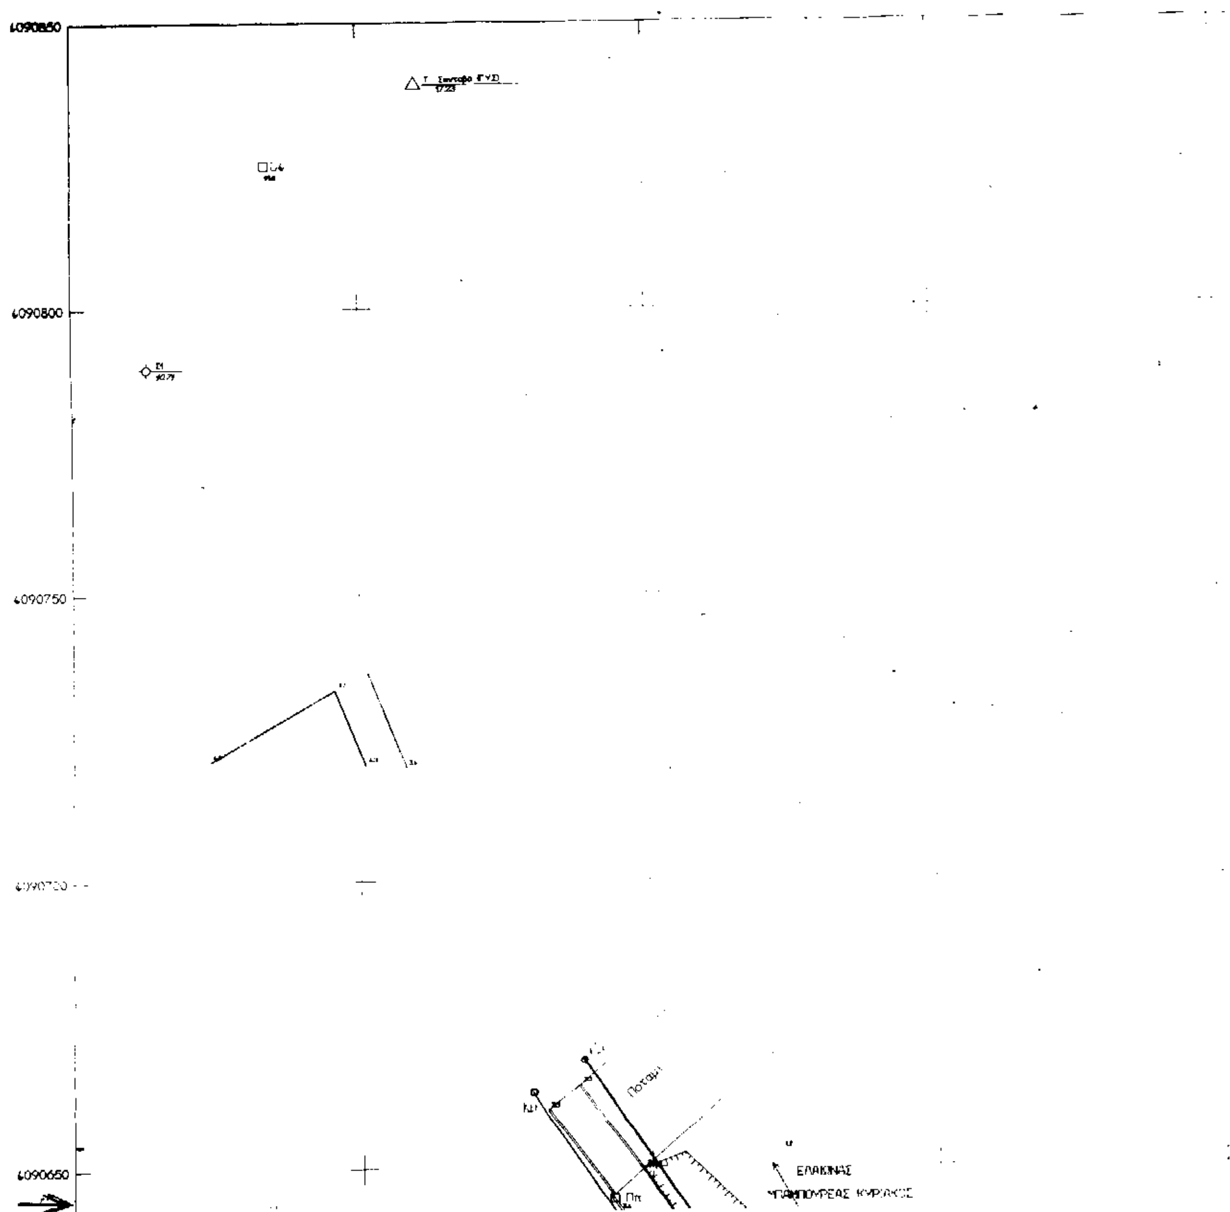
4090850
4090800
4090750
4090650
ΕΛΑΚΙΝΑΣ

ΥΠΟΜΝΗΜΑ ΕΠΙΤΡΟΠΗΣ

Το παρόν συνοδεύει την από 17-1-97 έκθεση της επιτροπής

——— Γραμμή αιγιαλού

——— » παραλίας

Καλαμάτα 17-1-97

Η ΕΠΙΤΡΟΠΗ

1. Τ.Υ. 2. Τ.Υ. 3. Τ.Υ.

ΗΛΙΟΠΟΥΛΟΣ ΓΕΩΡ. ΠΑΠΑΝΙΚΟΛΟΠΟΥΛΟΣ ΝΙΚ. ΒΛΑΧΟΣ ΓΕΩΡ.

ΚΤΗΜΑΤΙΚΗ ΥΠΗΡΕΣΙΑ Ν. ΜΕΣΣΗΝΙΑΣ

ΝΟΜΑΡΧΙΑΚΗ ΑΥΤΟΔΙΟΙΚΗΣΗ [illegible]

ΤΜΗΜΑ ΤΟΠΟΓΡΑΦΙΚΩΝ ΕΦΑΡΜΟΓΩΝ - Κ[illegible]

ΧΑΡΤΟΓΡΑΦΗΣΕΩΝ

ΤΟΠΟΓΡΑΦΙΚΟ ΔΙΑΓΡΑΜΜΑ

[illegible] ΓΙΑ ΤΟΝ ΚΑΘΟΡΙΣΜΟ ΟΡΙΟΓΡΑΜΜΩΝ ΑΙΓΙΑΛΟΥ ΚΑΙ ΠΑΡΑΛΙΑΣ

[illegible] ΚΙΤΡΙΩΝ - ΑΒΙΑΣ

[illegible]

[illegible] 1 : 500




[illegible] ΟΡΙΖΗΜΩΝ

				ΠΑΡΑΤΗΡΗΣΕΙΣ
[illegible]	[illegible]	[illegible]	[illegible]	
[illegible]	[illegible]	[illegible]	[illegible]	
[illegible]	[illegible]	[illegible]	19.67	[illegible]
Σ1	[illegible]	[illegible]	10.71	[illegible]
Σ2	[illegible]	[illegible]	2.06	[illegible] στην άσφαλτο
Σ3	[illegible]	[illegible]	[illegible]	
Σ4	[illegible]	4090436.27	3.47	
Σ5	[illegible]	[illegible]	3.25	
Σ6 = Π13	[illegible]	[illegible]	7.52	ορόσημο
Σ7	334802.79	4090021.38	1.07	ξύλινος πάσσαλος
Σ8	334824.07	4089869.82	6.23	
Σ9	334848.29	4089842.32	2.62	
Σ10	334832.25	4089799.81	2.56	
Σ11	334811.00	4089773.04	3.47	
Σ12	334789.84	4089775.29	3.95	
Σ13	334780.41	4089779.08	3.35	
Σ14	334748.35	4089748.21	6.03	
[illegible]	[illegible]	[illegible]	[illegible]	
Σ100	[illegible]	[illegible]	7.37	[illegible] στην άσφαλτο
[illegible]	[illegible]	[illegible]	10.05	
[illegible]	[illegible]	[illegible]	[illegible]	ξύλινος πάσσαλος
[illegible]	[illegible]	[illegible]	[illegible]	
[illegible]	[illegible]	[illegible]	3.47	
[illegible]	[illegible]	[illegible]	[illegible]	
[illegible]	[illegible]	[illegible]	[illegible]	
[illegible]	[illegible]	[illegible]	[illegible]	[illegible]
[illegible]	[illegible]	[illegible]	[illegible]	[illegible]
[illegible]	[illegible]	[illegible]	[illegible]	ξύλινος πάσσαλος
[illegible]	[illegible]	[illegible]	[illegible]	[illegible]
[illegible]	[illegible]	[illegible]	[illegible]	[illegible]
[illegible]	[illegible]	[illegible]	[illegible]	[illegible]
[illegible]	[illegible]	[illegible]	[illegible]	
[illegible]	[illegible]	[illegible]	[illegible]	

ΜΠΑΜΠΟΥΡΕΑΣ ΚΥΡΙΑΚΟΣ
ΕΛΑΙΩΝΑΣ
ΚΑΡΑΜΙΝΗ ΑΦΡΟΔΙΤΗ
ΕΛΑΙΩΝΑΣ
ΠΑΠΑΣΤΑΘΟΠΟΥΛΟΣ ΕΟΠ
ΕΛΑΙΩΝΑΣ
ΚΑΡΤΣΩΝΑΚΗΣ
ΚΑΙ ΦΥΣΤΙΚΙΕΣ
άμμος
Ο Α Λ Α Σ Σ Α
Προς
4090600
4090550
4090500
4090450

4090450
4090400
4090350
4090300
4090250
ΕΛΑΙΩΝΑΣ
ΚΑΝΤΙΑΝΗΣ ΕΥΑΓΓΕΛΟΣ
ΕΛΑΙΩΝΑΣ
ΚΑΝΤΙΑΝΗ ΚΑΤΣΙΜΙΤΣΟΥΛΙΑ
ΝΑΥΣΙΚΑ
ΕΛΑΙΩΝΑΣ
ΚΑΝΤΙΑΝΗΣ ΒΑΣΙΛΕΙΟΣ
ΕΛΑΙΩΝΑΣ
ΠΑΡΑΣΚΕΥΟΠΟΥΛΟΥ
ΧΡΙΣΤΙΝΑ

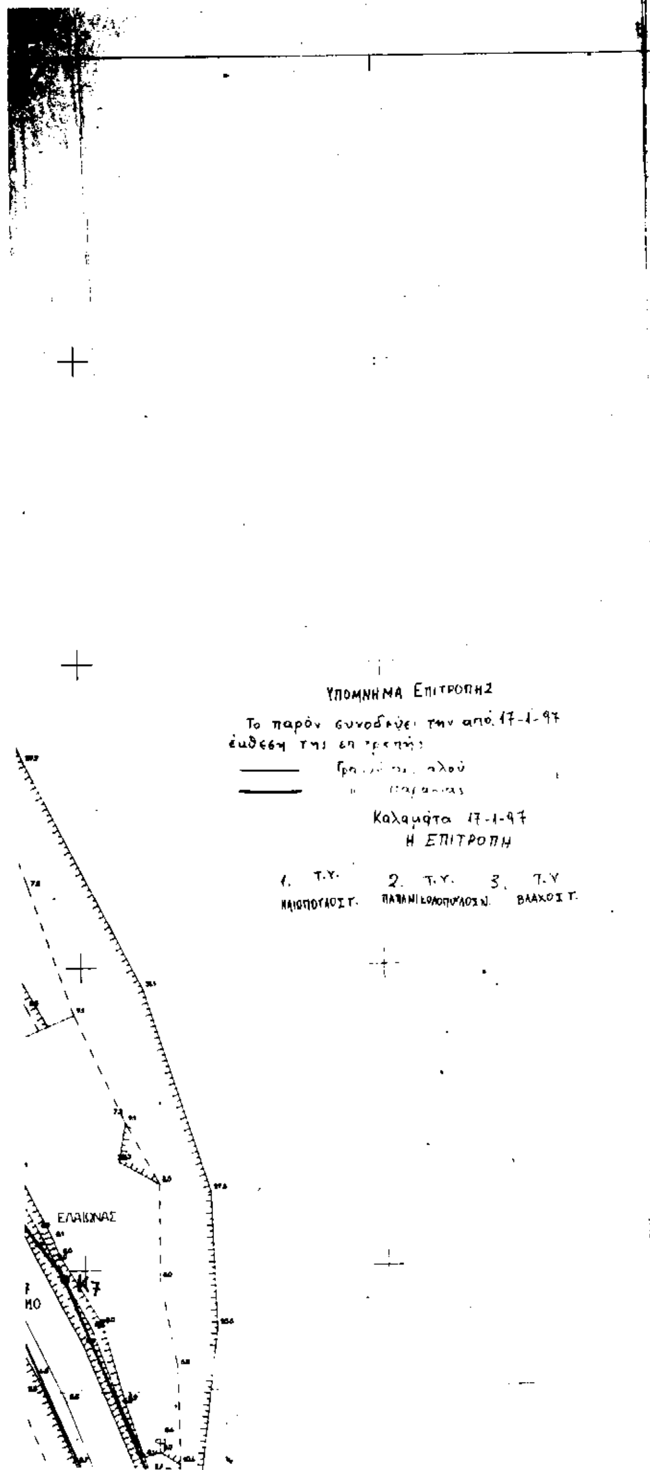

ΝΟΜΑΡΧΙΑΚΗ ΑΥΤΟΔΙΟΙΚΗΣΗ ΜΕΣΣΗΝΙΑΣ
ΤΜΗΜΑ ΤΟΠΟΓΡΑΦΙΚΩΝ ΕΦΑΡΜΟΓΩΝ – ΧΑΡΤΟΓΡΑΦΗΣΕΩΝ

ΤΟΠΟΓΡΑΦΙΚΟ ΔΙΑΓΡΑΜΜΑ

ΑΠΟΤΥΠΩΣΗΣ ΓΙΑ ΤΟΝ ΚΑΘΟΡΙΣΜΟ ΟΡΙΟΓΡΑΜΜΩΝ ΑΙΓΙΑΛΟΥ – ΠΑΡΑΛΙΑΣ


ΤΟΠΟΘΕΣΙΑ: ΔΟΛΩΝ (ΠΕΡΙΟΧΗ ΚΙΤΡΙΩΝ) - ΑΒΙΑΣ

ΕΞΑΡΤΗΣΗ: ΕΓΣΑ

ΚΛΙΜΑΚΑ 1 : 500

ΔΙΑΤΑΞΗ ΦΥΛΛΩΝ

1

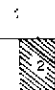



3

ΣΥΜΒΟΛΙΣΜΟΙ

ΠΙΝΑΚΑΣ ΣΥΝΤΕΤΑΓΜΕΝΩΝ
ΤΡΙΓΩΝΟΜΕΤΡΙΚΩΝ - ΣΤΑΣΕΩΝ - ΟΡΟΣΗΜΩΝ


ΟΝΟΜΑΣΙΑ	X	Y	H	ΠΑΡΑΤΗΡΗΣΕΙΣ
[illegible] ΤΥΣ	334460.25	4090839.10	47.23	
[illegible] ΤΥΣ	335223.81	4090680.89	224.33	
[illegible] Τ.Υ.	334759.37	4089592.98	19.47	Εμπροσθοτομία [illegible]
Σ1	334643.15	4090789.54	10.71	[illegible]
Σ2	334539.47	4090571.06	2.06	καρφί στην άσφαλτο
Σ3	334586.73	4090510.24	2.93	" "
Σ4	334698.36	4090435.77	3.47	" "
Σ5	334730.06	4090330.27	3.25	" "
Σ6 - Π13	334779.38	4090157.25	9.02	ορόσημο
Σ7	334802.79	4090021.38	1.07	ξύλινος πάσσαλος
Σ8	334826.07	4089869.82	5.23	" "
Σ9	334848.29	4089842.32	2.62	" "
Σ10	334832.25	4089799.81	2.56	" "
Σ11	334811.00	4089773.04	3.47	" "
Σ12	334789.84	4089775.29	3.95	" "
Σ13	334782.41	4089793.08	3.36	" "
[illegible]	334748.35	4089768.21	6.03	" "
[illegible]	[illegible]	4089715.49	15.39	" "
Σ100	334825.06	[illegible]	7.17	καρφί στην άσφαλτο
Σ101	334886.44	4089857.74	10.05	
[illegible]	334516.79	4090501.48	3.96	ξύλινος πάσσαλος
[illegible]	334513.41	4090082.82	1.99	" "
[illegible]	334837.68	4089922.64	3.47	" "
Σ9α	334842.06	4089736.59	10.26	" "
[illegible]	334846.55	4089887.16	8.58	
[illegible]	334875.97	4089946.99	7.88	καρφί στην άσφαλτο
[illegible]	334780.70	4089823.58	1.20	ορόσημο
[illegible]	334731.24	4089786.90	1.59	ξύλινος πάσσαλος
[illegible]	334621.99	4090613.95	1.88	καρφί στην άσφαλτο
[illegible]	334566.05	4090526.83	2.69	γωνία βάθρου [illegible]
[illegible]	334617.58	4090467.19	3.07	καρφί στο τοίχο αντιστήριξης
[illegible]	334648.81	4090431.70	3.08	" "
[illegible]	334692.67	4090376.74	3.01	" "
[illegible]	334709.96	4090354.82	2.95	" "
[illegible]	[illegible]	[illegible]	2.91	
[illegible]	334737.77	4090318.95	3.01	γωνία τοιχίου αντιστήριξης
[illegible]	334768.09	4090290.63	4.22	γωνία περίφραξης [illegible]
Π10	334787.09	4090245.45	5.02	ορόσημο
Π11	334800.37	[illegible]	6.58	"
Π12	334802.95	4090168.86	6.82	"
[illegible]	334808.34	4090127.25	3.14	"
[illegible]	334813.54	4090108.26	2.28	σταυρός στη γωνία τοιχίου [illegible]
[illegible]	334814.49	4090098.36	2.04	στον τοίχο

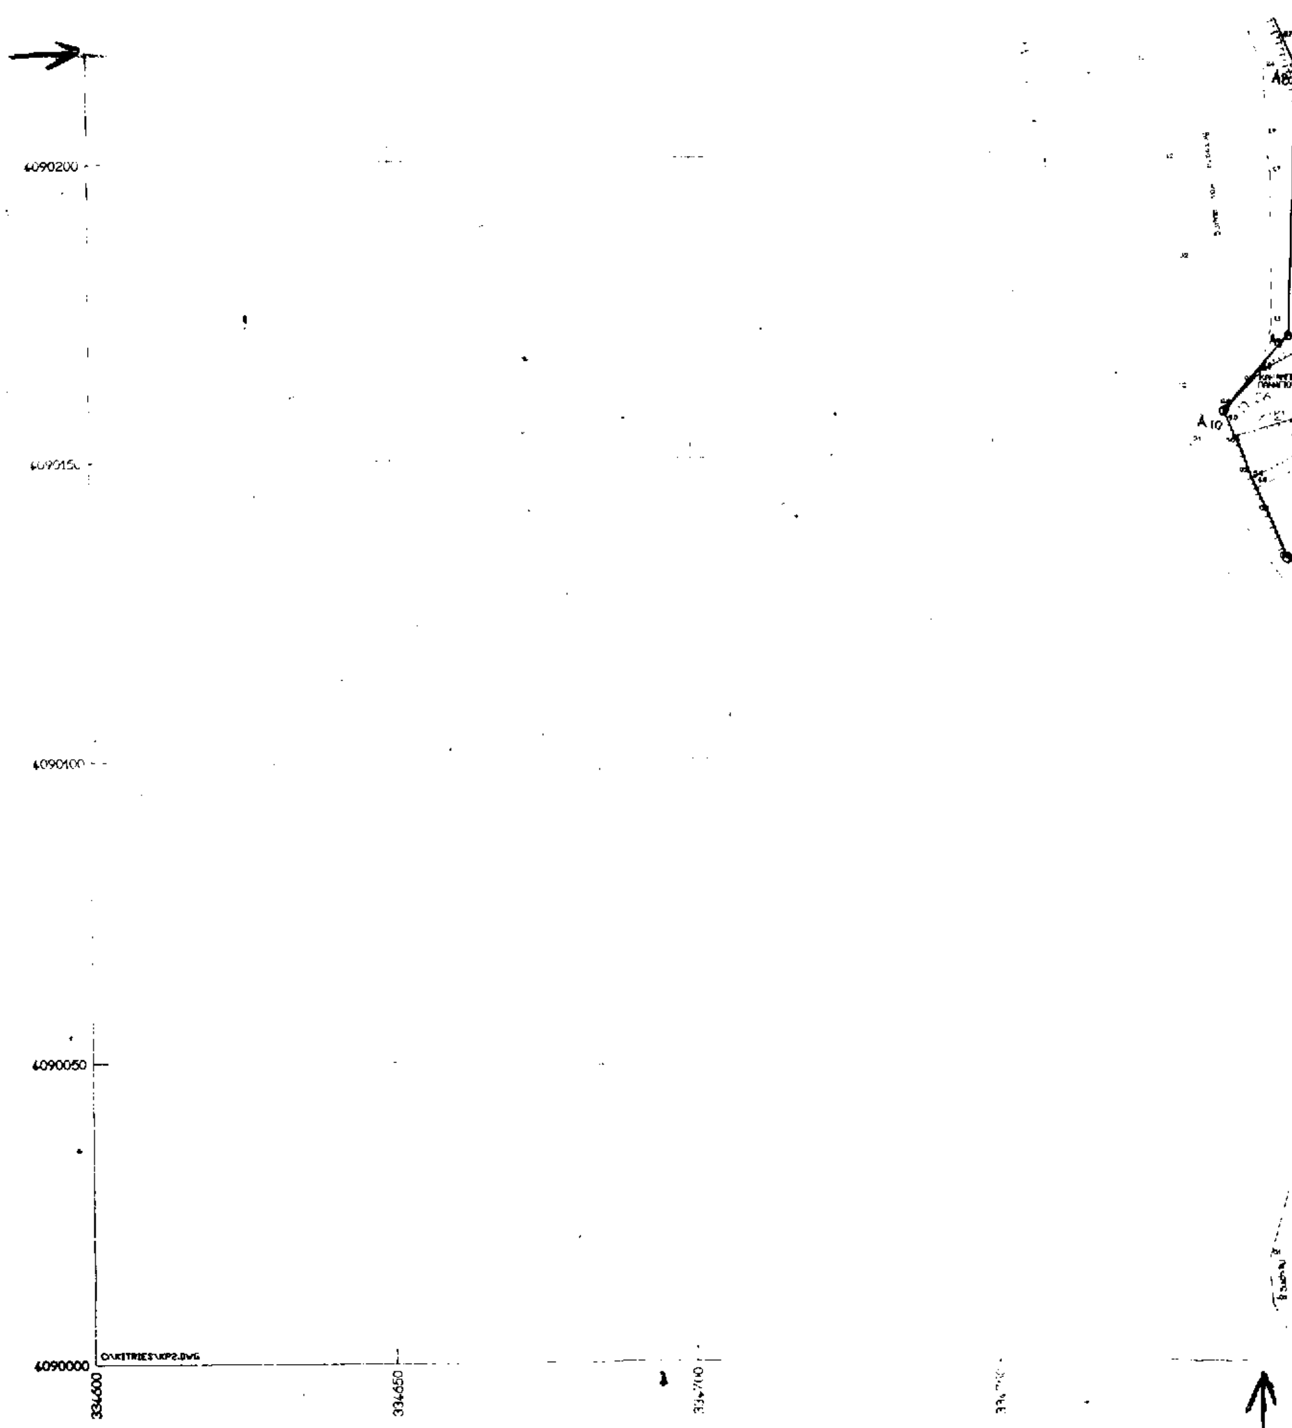
4090200
4090100
4090050
4090000
334600
334650
C:\KITRIES\KP2.DWG
Α10

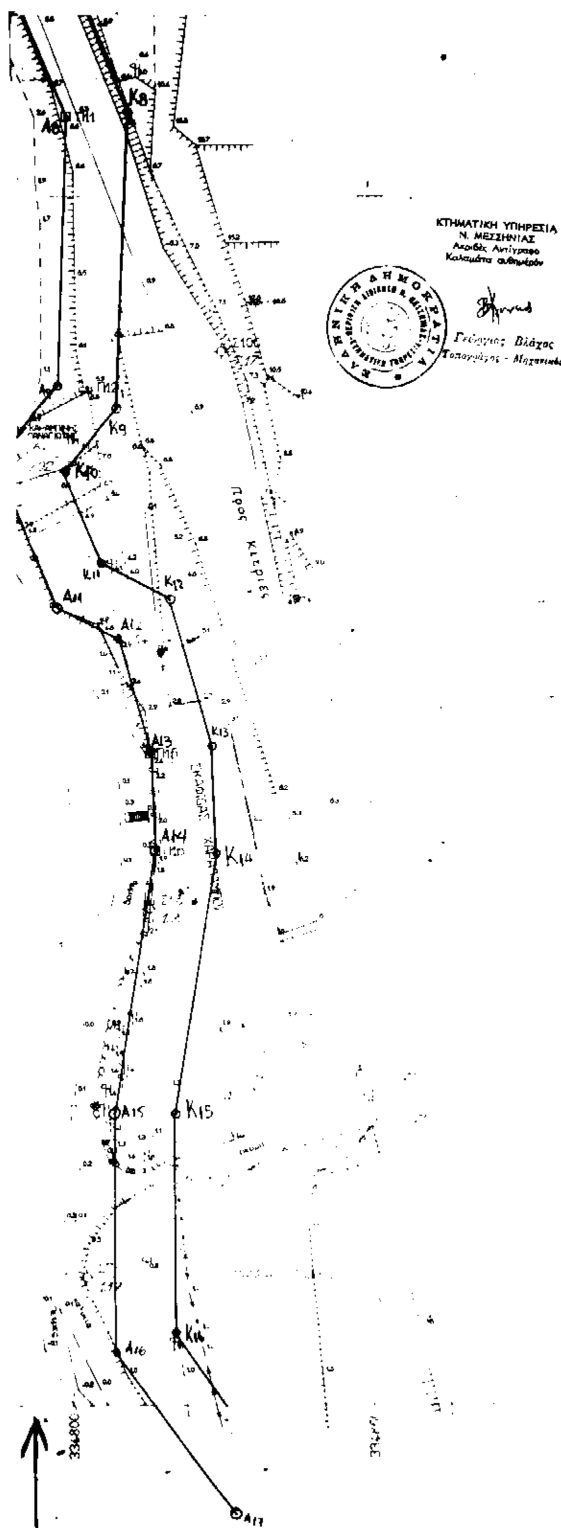

Π8	334737.77	[illegible]	3.01	γωνία τοίχου αντιστήριξης
Π9	334768.69	4090290.63	6.22	γωνία περίφραξης (τοίχος)
Π10	334787.09	[illegible]	5.02	ορόσημο
Π11	334800.37	[illegible]	6.56	"
Π12	334802.96	[illegible]	6.82	"
Π14	334808.34	4090127.25	3.14	"
Π15	[illegible]	4090108.95	2.28	επαφή στη γωνία τοίχου αντιστήριξης τοίχου
Π16	334816.19	[illegible]	2.04	
Π17	334817.01	4090040.66	1.16	ορόσημο
Π18	334824.87	[illegible]	1.88	γωνία ρείθρου
Π19	334836.41	4089982.76	2.31	ορόσημο
Π20	334843.68	4089929.46	3.80	"
Π21	334833.86	4089883.85	3.87	γωνία τοίχου
Π22	334826.06	4089884.35	3.36	γωνία ρείθρου
Π23	334774.88	4089806.33	1.24	ορόσημο
Π24	334766.33	4089798.22	1.90	"
Π25	334756.47	4089798.28	4.24	"
Π27	334747.05	4089797.50	4.46	"
Ο2 ορόσημο με	334430.41	4090825.96		
[illegible]	15451.56	22168.52		σημερινή αποτύπωση ΗΑΤΤ
αιγιαλού	15465.36	22187.41		παλιά αποτύπωση δx=3.71 δy=1.11 δs =3.87
Ο	334392.31	4090754.06		
	15468.22	22261.20		σημερινή αποτύπωση
	15491.85	22260.06		παλιά αποτύπωση δx=3.63 δy=1.16 δs =3.80
[illegible]	334745.59	4089783.96		
[illegible] αιγια-	15825.71	21226.12		σημερινή αποτύπωση ΗΑΤΤ
λού	16039.64	21115.99		παλιά αποτύπωση δx= 213.73 δy=110.13 δs =[illegible]

ΑΠΟΣΠΑΣΜΑ ΧΑΡΤΗ 1 : 50000

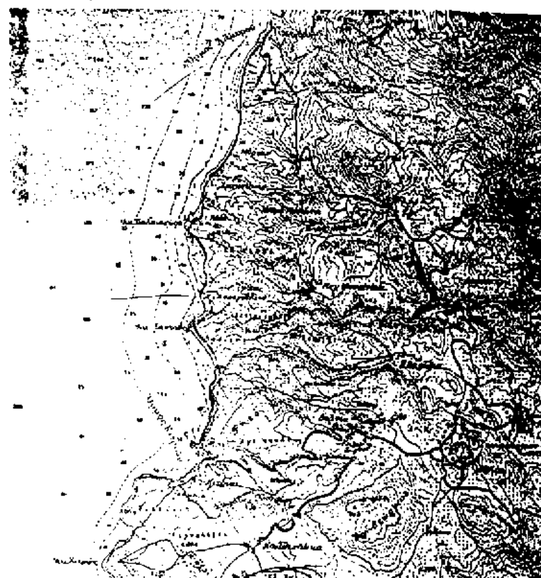

Καλαμάτα 3-8-1995

Τ.Υ.

Τ.Υ. η Σφραγίδα

Α Η ΖΩΦΡΟΝΑΣ
Τοπογράφος Μηχανικός
με Α βαθμό

334900

ΝΟΜΑΡΧΙΑΚΗ ΑΥΤΟΔΙΟΙΚΗΣΗ ΜΕΣΣΗΝΙΑΣ
ΤΜΗΜΑ ΤΟΠΟΓΡΑΦΙΚΩΝ ΕΦΑΡΜΟΓΩΝ - ΚΤΗΜΑΤΟΛΟΓΙΟΥ ΚΑΙ ΧΑΡΤΟΓΡΑΦΗΣΕΩΝ

ΤΟΠΟΓΡΑΦΙΚΟ ΔΙΑΓΡΑΜΜΑ


ΑΠΟΤΥΠΩΣΗΣ ΓΙΑ ΤΟΝ ΚΑΘΟΡΙΣΜΟ ΟΡΙΟΓΡΑΜΜΩΝ ΑΙΓΙΑΛΟΥ ΚΑΙ ΠΑΡΑΛΙΑΣ

ΚΟΙΝΟΤΗΤΑ: ΔΟΛΩΝ (ΠΕΡΙΟΧΗ ΚΙΤΡΙΩΝ) - ΑΒΙΑΣ

ΕΞΑΡΤΗΣΗ: ΕΓΣΑ

ΚΛΙΜΑΚΑ 1 : 500

ΔΙΑΤΑΞΗ ΦΥΛΛΩΝ

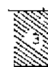1
2


ΣΥΜΒΟΛΙΣΜΟΙ

ΠΙΝΑΚΑΣ ΣΥΝΤΕΤΑΓΜΕΝΩΝ ΤΡΙΓΩΝΟΜΕΤΡΙΚΩΝ ΣΤΑΣΕΩΝ - ΟΡΟΣΗΜΩΝ

ΣΤΑΣΗ	X	Y	H	ΠΑΡΑΤΗΡΗΣΕΙΣ
Τ. [illegible] ΓΥΣ	334460.20	4090629.10	17.23	
Τ. [illegible] ΓΥΣ	336223.0[illegible]	4090690.89	224.33	
Τ. Ταράτσα [illegible]	334759.37	4089592.98	19.47	Εμπροσθοτομία Σταυρός στην ταράτσα
[illegible]	334413.16	4090789.81	10.7[illegible]	[illegible]
[illegible]	334599.47	4090271.36	2.36	καρφί στην άσφαλτο
[illegible]	334586.70	4090510.24	2.90	" "
[illegible]	334458.30	4090435.27	5.47	" "
[illegible]	334730.58	4090333.27	3.21	" "
[illegible] = ΤΣ3	334772.38	4090657.75	[illegible]	ορόσημο
[illegible]	334802.79	[illegible]	[illegible]	ξύλινος πάσσαλος
[illegible]	334824.77	4089869.62	4.25	" "
[illegible]	334648.29	4089842.32	2.82	" "
[illegible]	334672.25	4089799.81	2.56	" "
[illegible]	334611.00	4089773.04	3.47	" "
[illegible]	334739.84	4089775.29	3.95	" "
[illegible]	334780.41	4089793.08	3.36	" "
[illegible]	334748.35	4089748.21	6.03	" "
[illegible]	334811.52	4089715.49	15.39	
[illegible]	334826.66	4090274.52	[illegible]	καρφί στην άσφαλτο
Σ101	334880.48	4089857.74	10.05	
23α	334476.79	4090503.48	3.98	ξύλινος πάσσαλος
56α	334813.[illegible]	4090082.52	1.99	" "
27α	334837.66	4089922.64	3.47	" "
[illegible]	334842.06	4089736.59	13.24	" "
[illegible]	334846.55	4089887.16	8.58	
[illegible]	334875.37	4089944.99	7.88	καρφί στην άσφαλτο
[illegible] = ΤΣ[illegible]	334780.70	4089823.58	1.20	ορόσημο
[illegible]	334732.74	4089786.90	1.59	ξύλινος πάσσαλος
[illegible]	334521.99	4090613.95	1.55	καρφί στην άσφαλτο
[illegible]	334565.25	4090526.83	2.69	γωνία βάθρου στο τσιμέντο
73	334617.08	4090467.19	3.07	καρφί στο τοίχο αντιστήριξης
[illegible]	334648.[illegible]	4090431.7[illegible]	3.05	" "
75	334692.67	4090376.74	3.01	" "
76	334709.96	4090364.82	2.98	" "
77	334724.33	4090336.13	2.81	
78	334737.77	4090311.96	3.01	γωνία τοίχου αντιστήριξης
79	334758.69	4090290.63	4.22	γωνία περίφραξης (τοίχου)
80	334767.09	4090245.15	5.02	ορόσημο
81	334800.77	4090213.09	6.58	"
82	334812.[illegible]	4090158.80	4.52	"
[illegible]	334808.[illegible]	4090127.25	3.7[illegible]	
[illegible]	334813.54	4090108.28	2.28	σταυρός στη γωνία τοίχου αντιστήριξης στον τοίχο
[illegible]	334814.19	4090092.14	2.04	
[illegible]	334817.01	4090040.86	1.36	ορόσημο
[illegible]	[illegible]	[illegible]	[illegible]	γωνία [illegible]
[illegible]	334803.18	4089982.76	2.3[illegible]	ορόσημο

Κ18
Κ19
Κ20
ΜΑΝΕΑ ΕΛΕΝΗ
ΠΕΤΡΟΠΟΥΛΟΣ ΠΕΡΙΚΛΗΣ
ΒΕΡΑΝΤΑ
ΟΙΚΙΑ
Σ70Α 8.5R
Σ8 5.83
Σ9 2.62
ΝΤΑΒΕΑΣ
Σ100Α 7.88
Σ101 10.05
Κίτριες

4090000

4089950

4089900

4089850


4089800


Θ Α Λ Α Σ Σ Α

Β Ρ Α Χ Ο Ι

ΠΑΠΟΥΤΣΗ ΒΑΣΙΛΙΚΗ

ΣΤ ΜΑΝΕΑΣ ΤΥΝΑ

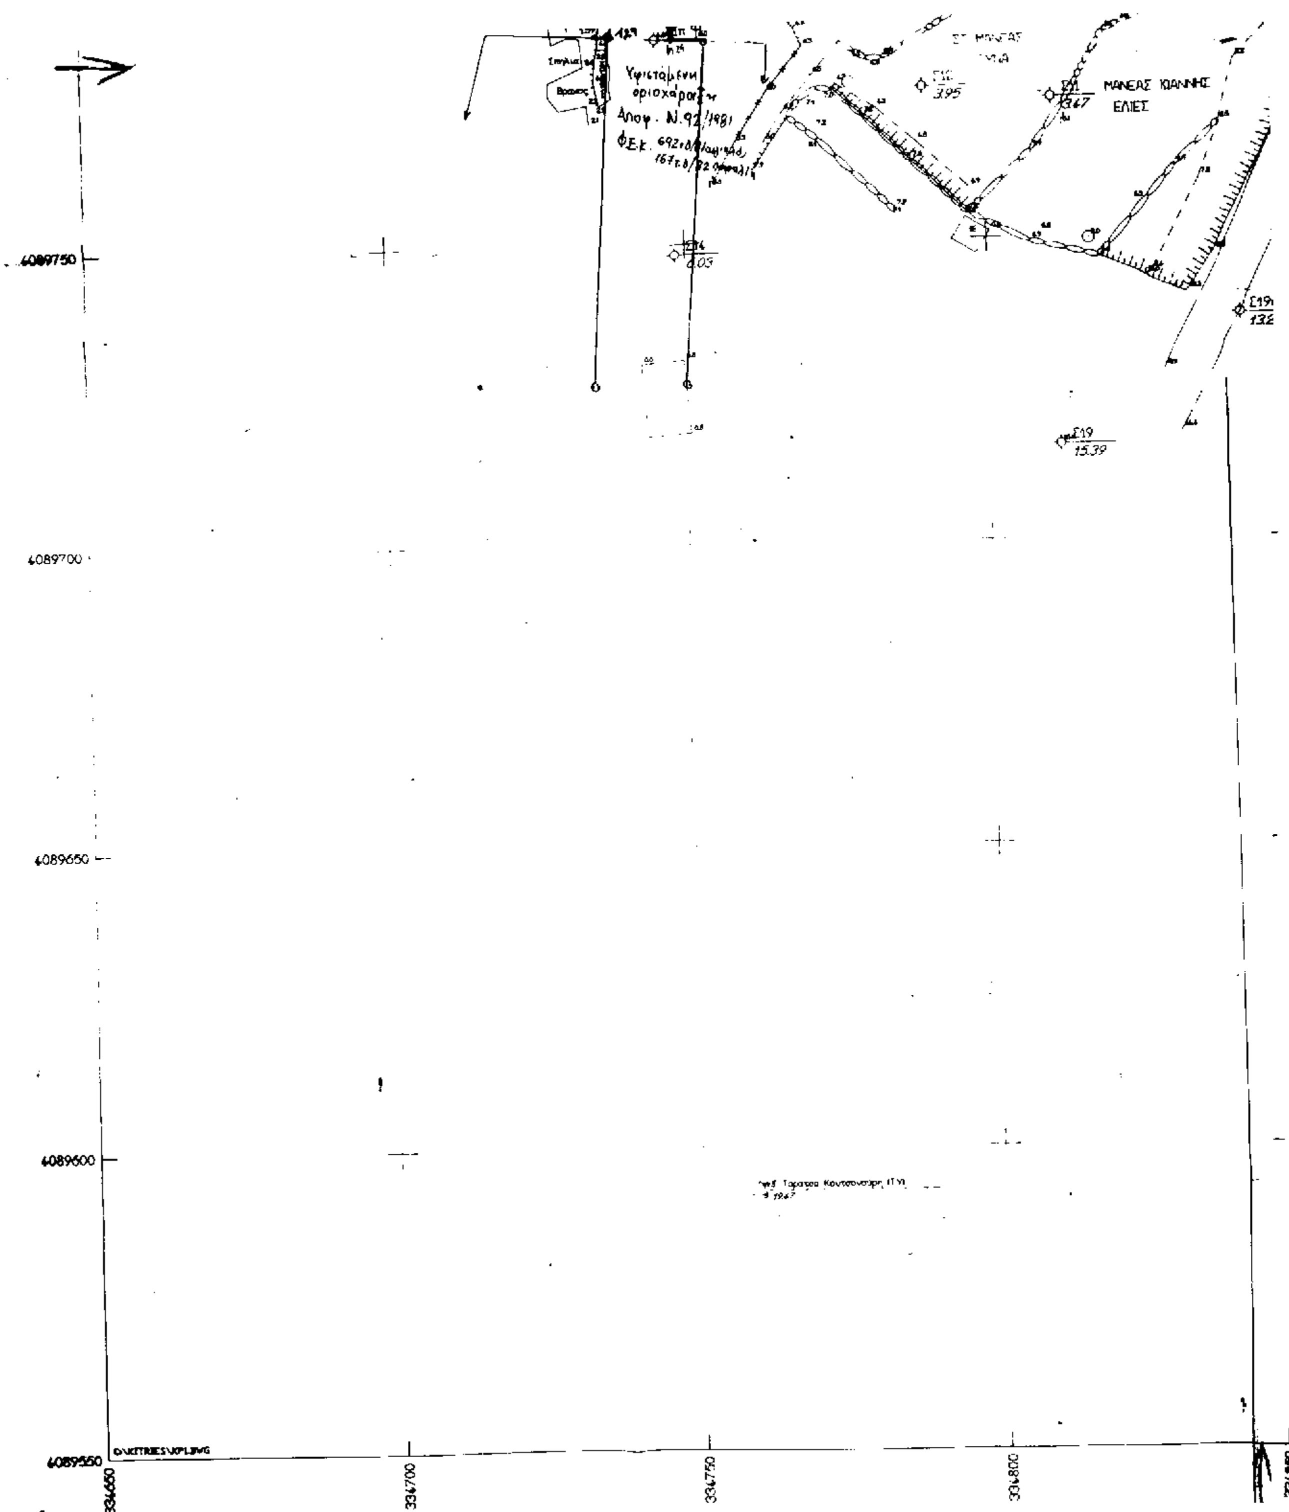
Υφιστάμενη οριοχάραξη
Απόφ. Ν.92/1981
ΦΕΚ 692τ.δ/
Βράχος
ΜΑΝΕΑΣ ΙΩΑΝΝΗΣ
ΕΛΙΕΣ
3.95
3.47
6.03
15.39
6089750
6089700
6089650
6089600
6089550
334650
334700
334750
334800
D:\KITRIES\KPL.DWG

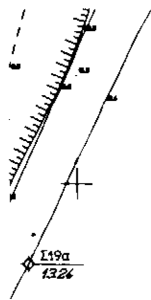

[illegible]	[illegible]	[illegible]	1.16	ορόσημο
Π18	[illegible]	[illegible]	1.63	γωνία ρείθρου
Π19	[illegible]	[illegible]	2.31	ορόσημο
Π20	[illegible]	[illegible]	3.80	
Π21	334633.84	[illegible]	3.87	γωνία τοίχου
Π22	334634.06	[illegible]	3.38	γωνία ρείθρου
Π24	334774.88	4089806.33	4.24	ορόσημο
Π25	334766.33	4089798.22	[illegible]	"
Π26	334756.47	4089798.28	4.26	"
Π27	334747.05	4089797.80	4.44	"
02 ορόσημο και θεμελιώσεως αιγιαλού	334630.41 15601.65 15656.36	[illegible] 22188.52 22187.44		σημερινή αποτύπωση HATT παλιά αποτύπωση [illegible] [illegible]
Ο4	334392.31 15468.22 [illegible]	4090754.94 22261.80 [illegible]		σημερινή αποτύπωση παλιά αποτύπωση δx=3.63 δy=1.14 δ = 3.80
Ο1=Σ1 τριγωνομετρικού παλαιού αιγιαλού	334745.69 15825.71 16039.64	4089783.96 2122612 211599		σημερινή αποτύπωση HATT παλιά αποτύπωση δx= 213.73 δy=110.13 δ = 239.55

ΑΠΟΣΠΑΣΜΑ ΧΑΡΤΗ 1 : 50000

Καλαμάτα 3-8-1995

Ο. συντάξαντες την εργασία

ΘΕΩΡΗΘΗΚΕ

Ο Προϊστάμενος

Τ.Υ. 4 ΣΥ

Α. Η. ΣΩΦΡΟΝΑΣ
Τοπογράφος Μηχανικός
με Α' βαθμό

ΥΠΟΜΝΗΜΑ ΕΠΙΤΡΟΠΗΣ

Το παρόν συνοδεύει την από 17-1-1997 έκθεση της επιτροπής

——— Γραμμή αιγιαλού

——— " Παραλίας

Καλαμάτα 17-1-1997

Η ΕΠΙΤΡΟΠΗ

1. Τ.Υ.	2. Τ.Υ.	3. Τ.Υ.
[illegible] ΓΕΩΡΓΙΟΣ	[illegible]	ΒΛΑΧΟΣ ΓΕΩΡΓΙΟΣ

ΚΤΗΜΑΤΙΚΗ ΥΠΗΡΕΣΙΑ

Γεώργιος Βλάχος
Τοπογράφος - Μηχανικός

334850

334900

ΕΘΝΙΚΟ ΤΥΠΟΓΡΑΦΕΙΟ

ΕΦΗΜΕΡΙΔΑ ΤΗΣ ΚΥΒΕΡΝΗΣΕΩΣ

ΚΑΠΟΔΙΣΤΡΙΟΥ 34 * ΑΘΗΝΑ 104 32 * TELEX 223211 YPET GR * FAX 52 34 312

ΠΛΗΡΟΦΟΡΙΕΣ ΕΞΥΠΗΡΕΤΗΣΗΣ ΠΟΛΙΤΩΝ

ΚΕΝΤΡΙΚΗ ΥΠΗΡΕΣΙΑ Σολωμού 51		ΠΕΡΙΦΕΡΕΙΑΚΑ ΓΡΑΦΕΙΑ ΠΩΛΗΣΗΣ Φ.Ε.Κ.	
Πληροφορίες δημοσιευμάτων Α.Ε. - Ε.Π.Ε.	5225761	ΘΕΣΣΑΛΟΝΙΚΗ	
	5230841	Βασ. Όλγας 186, 1ος ορ.-Τ.Κ. 546 55	(031)423956
Πληροφορίες δημοσιευμάτων λοιπών Φ.Ε.Κ.	5225713	ΠΕΙΡΑΙΑΣ	4136402
	5249547	Νικήτα 6-8 Τ.Κ. 185 31	4171307
Πώληση Φ.Ε.Κ.	5239762	ΠΑΤΡΑ	(061)271249
Φωτοαντίγραφα παλαιών Φ.Ε.Κ.	5248141	Κορίνθου 327 Τ.Κ. 262 23	224581
Βιβλιοθήκη παλαιών Φ.Ε.Κ.	5248188	ΙΩΑΝΝΙΝΑ	
Οδηγίες για δημοσιεύματα Α.Ε. - Ε.Π.Ε.	5248785	Διοικητήριο Τ.Κ. 454 44	(0651)21901
Εγγραφή Συνδρομητών Φ.Ε.Κ. και		ΚΟΜΟΤΗΝΗ	(0531)22637
αποστολή Φ.Ε.Κ.	5248320	Δημοκρατίας 1 Τ.Κ. 691 00	26522

ΤΙΜΗ ΦΥΛΛΩΝ ΕΦΗΜΕΡΙΔΟΣ ΤΗΣ ΚΥΒΕΡΝΗΣΕΩΣ
- Μέχρ. 8 σελίδες 150 δρχ.
- Από 9 μέχρι 16 σελίδες 300 δρχ.
- Από 16 σελίδες και άνω προσαύξηση 100 δρχ. ανά 8σέλιδο η μέρους αυτού

ΕΤΗΣΙΕΣ ΣΥΝΔΡΟΜΕΣ Φ.Ε.Κ.

Τεύχος	Κ.Α.Ε. Προϋπολογισμού 2531	Κ.Α.Ε. εσόδου υπέρ ΤΑΠΕΤ 3512
Α΄ (Νόμοι, Π.Δ., Συμβάσεις κ.τλ.)	50.000 δρχ.	2.500 δρχ.
Β΄ (Υπουργικές αποφάσεις κ.τλ.)	50.000 »	2.500 »
Γ΄ (Διορισμοί, απολύσεις κ.τλ. Δημ. Υπαλλήλων)	10.000 »	500 »
Δ΄ (Απαλλοτριώσεις, πολεοδομία κτλ.)	50.000 »	2.500 »
Αναπτυξιακών Πράξεων (Τ.Α.Π.Σ.)	25.000 »	1.250 »
Ν.Π.Δ.Δ. (Διορισμοί κ.τλ. προσωπικού Ν.Π.Δ.Δ.)	10.000 »	500 »
Παράρτημα (Πίνακες επιτυχόντων διαγωνισμών)	5.000 »	250 »
Δελτίο Βιομηχανικής Ιδιοκτησίας (Δ.Ε.Β.Ι.)	10.000 »	500 »
Ανωτάτου Ειδικού Δικαστηρίου (Α.Ε.Δ.)	3.000 »	150 »
Ανωνύμων Εταιρειών & Ε.Π.Ε.	250.000 »	12.500 »
Προκηρύξεων Α.Σ.Ε.Π.	10.000 »	500 »
ΓΙΑ ΟΛΑ ΤΑ ΤΕΥΧΗ ΕΚΤΟΣ Α.Ε. & Ε.Π.Ε.	200.000 »	10.000 »

* Οι συνδρομές του εσωτερικού προπληρώνονται στα Δημόσια Ταμεία που δίδουν αποδεικτικό είσπραξης (διπλότυπο) το οποίο με τη φροντίδα του ενδιαφερομένου πρέπει να στέλνεται στην Υπηρεσία του Εθνικού Τυπογραφείου.
* Οι συνδρομές του εξωτερικού επιβαρύνονται πέρα των παραπάνω αναφερομένων ποσών με τα ταχυδρομικά τέλη και μπορεί να στέλνονται με επιταγή και σε ανάλογο συνάλλαγμα στο Διευθυντή Οικονομικού του Εθνικού Τυπογραφείου.
* Η πληρωμή του ποσοστού του ΤΑΠΕΤ που αντιστοιχεί σε συνδρομές, εισπράττεται στην Αθήνα από το Ταμείο του ΤΑΠΕΤ (Σολωμού 51 - Αθήνα) και στις άλλες πόλεις από τα Δημόσια Ταμεία.
* Οι συνδρομητές του εξωτερικού μπορούν να στέλνουν το ποσό του ΤΑΠΕΤ μαζί με το ποσό της συνδρομής.
* Οι Νομαρχιακές Αυτοδιοικήσεις, οι Δήμοι, οι Κοινότητες ως και οι επιχειρήσεις αυτών πληρώνουν το μισό χρηματικό ποσό της συνδρομής και ολόκληρο το ποσό υπέρ του ΤΑΠΕΤ.
* Η συνδρομή ισχύει για ένα χρόνο, που αρχίζει την 1η Ιανουαρίου και λήγει την 31η Δεκεμβρίου του ίδιου χρόνου. Δεν εγγράφονται συνδρομητές για μικρότερο χρονικό διάστημα.
* Η εγγραφή ή ανανέωση της συνδρομής πραγματοποιείται το αργότερο μέχρι τον Μάρτιο κάθε έτους.
* Αντίγραφα διπλοτύπων, ταχυδρομικές επιταγές και χρηματικά γραμμάτια δεν γίνονται δεκτά.

Οι υπηρεσίες κοινού λειτουργούν καθημερινά από 08.00΄ έως 13.00΄

ΑΠΟ ΤΟ ΕΘΝΙΚΟ ΤΥΠΟΓΡΑΦΕΙΟ